


DETALLE 1
ESC. 1:2 AN-01

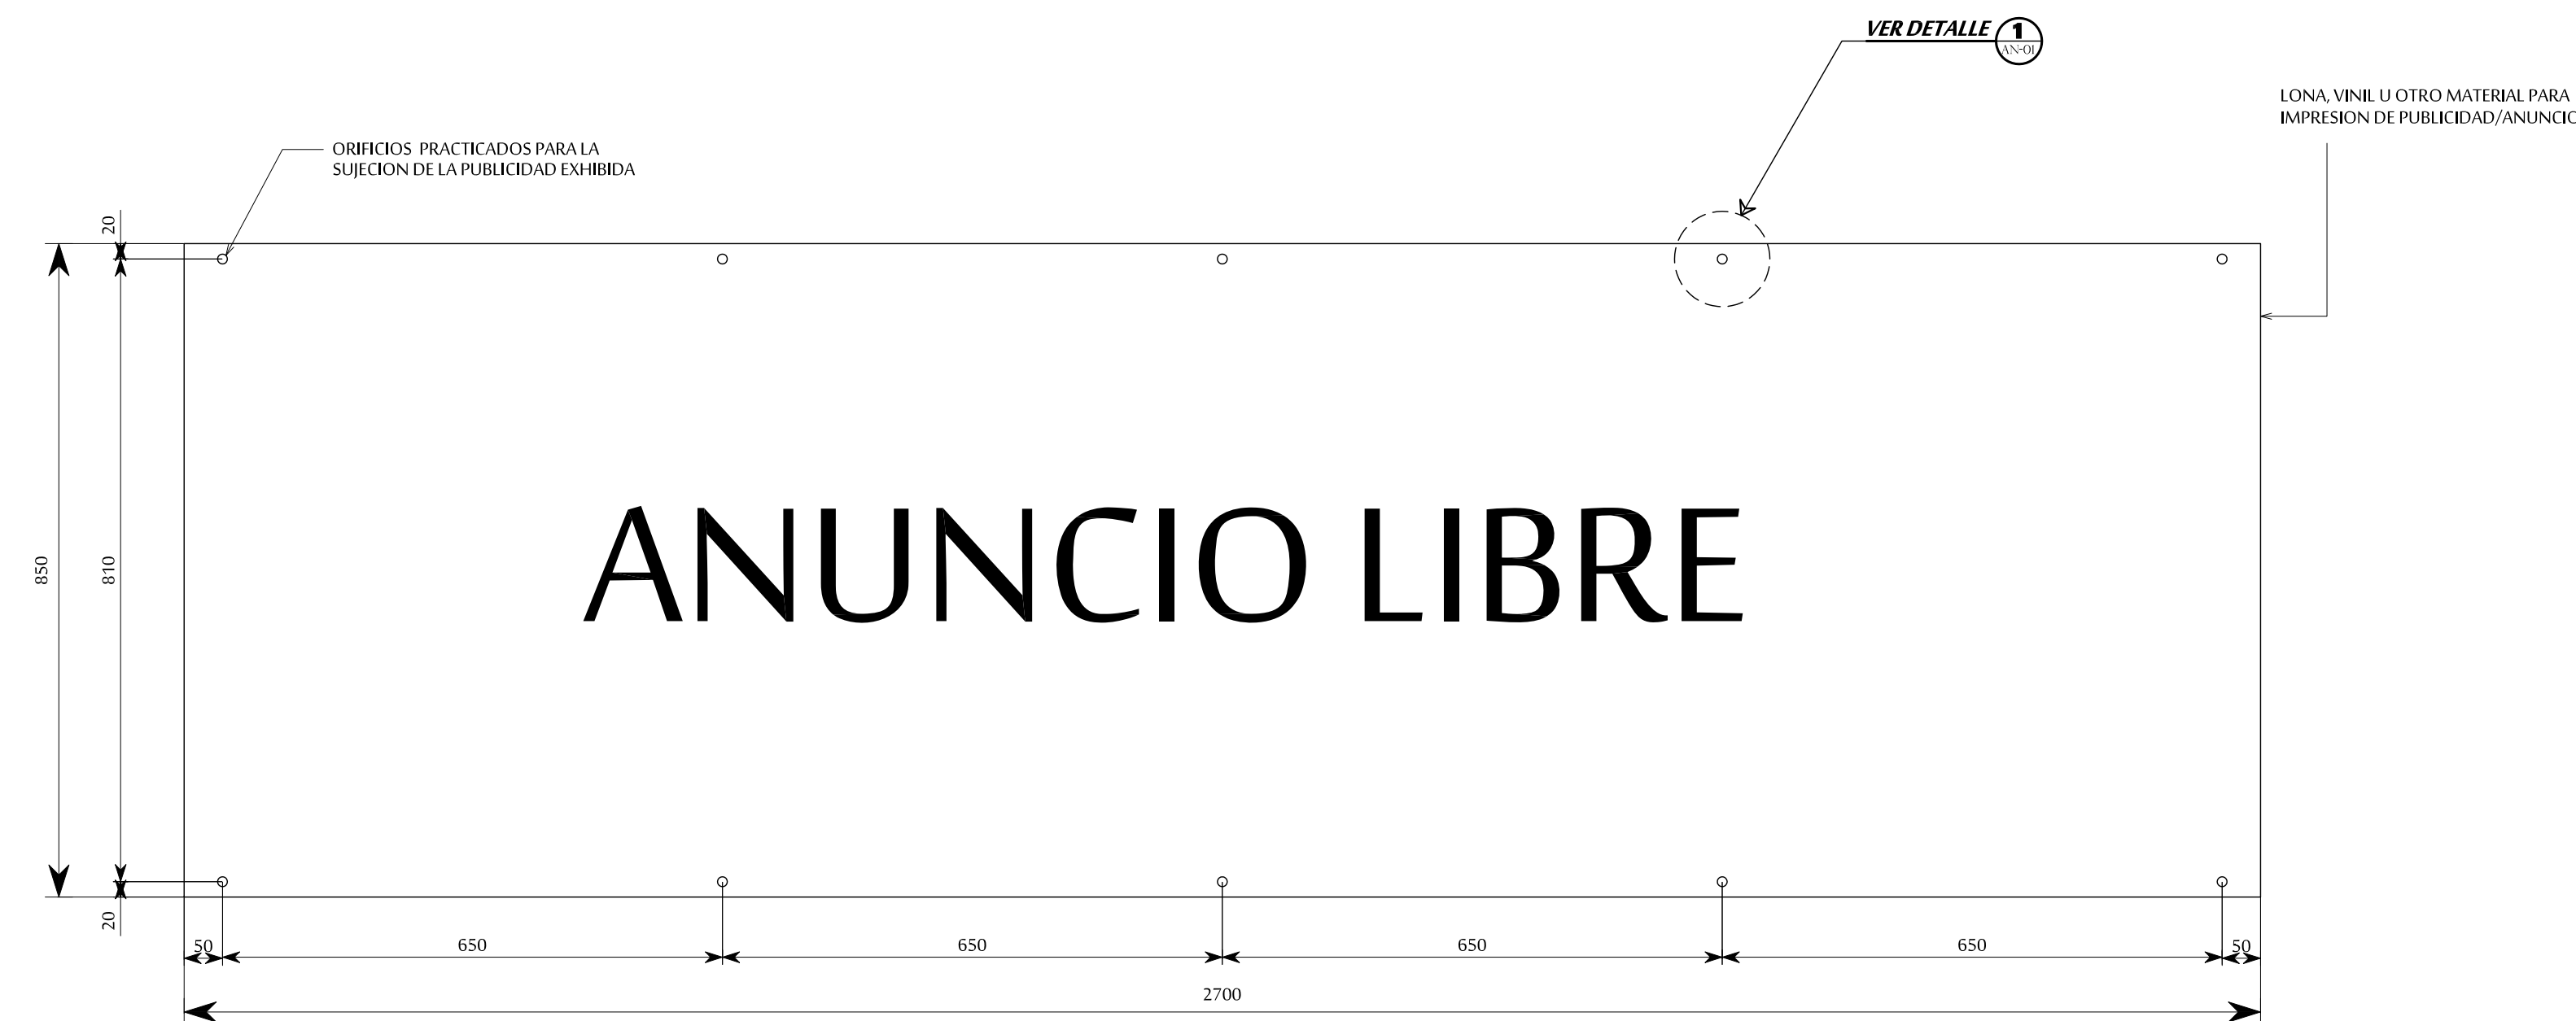


ELEVACION LATERAL

TAMAÑO DE LA PUBLICIDAD/ANUNCIO EXHIBIDO

ESC. 1:8

NOTA:

- RESULTA DESEABLE QUE LOS ORIFICIOS DE LA LONA PUBLICITARIA ESTEN RECUBIERTOS MEDIANTE OJALES METÁLICOS PARA SU PROTECCION Y UNA MEJOR SUJECION A LA ESTRUCTURA DEL MÓDULO PUBLICITARIO.
- SON ESTAS LAS DIMENSIONES DEL ESPACIO PUBLICITARIO A EXHIBIRSE/INSTALARSE EN LA ESTRUCTURA TIPO MARCO MODULAR. EL CONTENIDO RESULTA VARIABLE SEGUN EL DUEÑO DE DICHO ESPACIO Y CORRERÁ A CARGO DE SU PERSONA, SEGUN LO QUIERA POR TEMAS PROPIOS COMO EL DISEÑO, ALTERNANCIA, ETC.

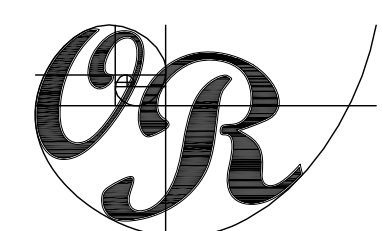UBICACIÓN:	CLIENTE/PROPIETARIO:	PERITO ESPECIALIZADO:	SIMBOLOGÍA/NOTAS:		• Tel: 477 921 8788 • e-mail: contacto@ingenieria-or.com • Av. Universidad #1009, Aguascalientes, Ags	NOMBRE DEL PROYECTO:		FECHA:
	DIRECTOR RESPONSABLE DE OBRA:	FIRMA:	ACOTACIONES EN mm			ESTRUCTURA TIPO MARCO MODULAR	JUNIO/2020	
				CED. PROFESIONAL 7741793	PROYECTISTA: OSCAR ORLANDO ROMO ALONSO	TÍTULO DEL PLANO: TAMAÑO DE LA PUBLICIDAD	ESCALA: INDICADA	CLAVE: AN-01